
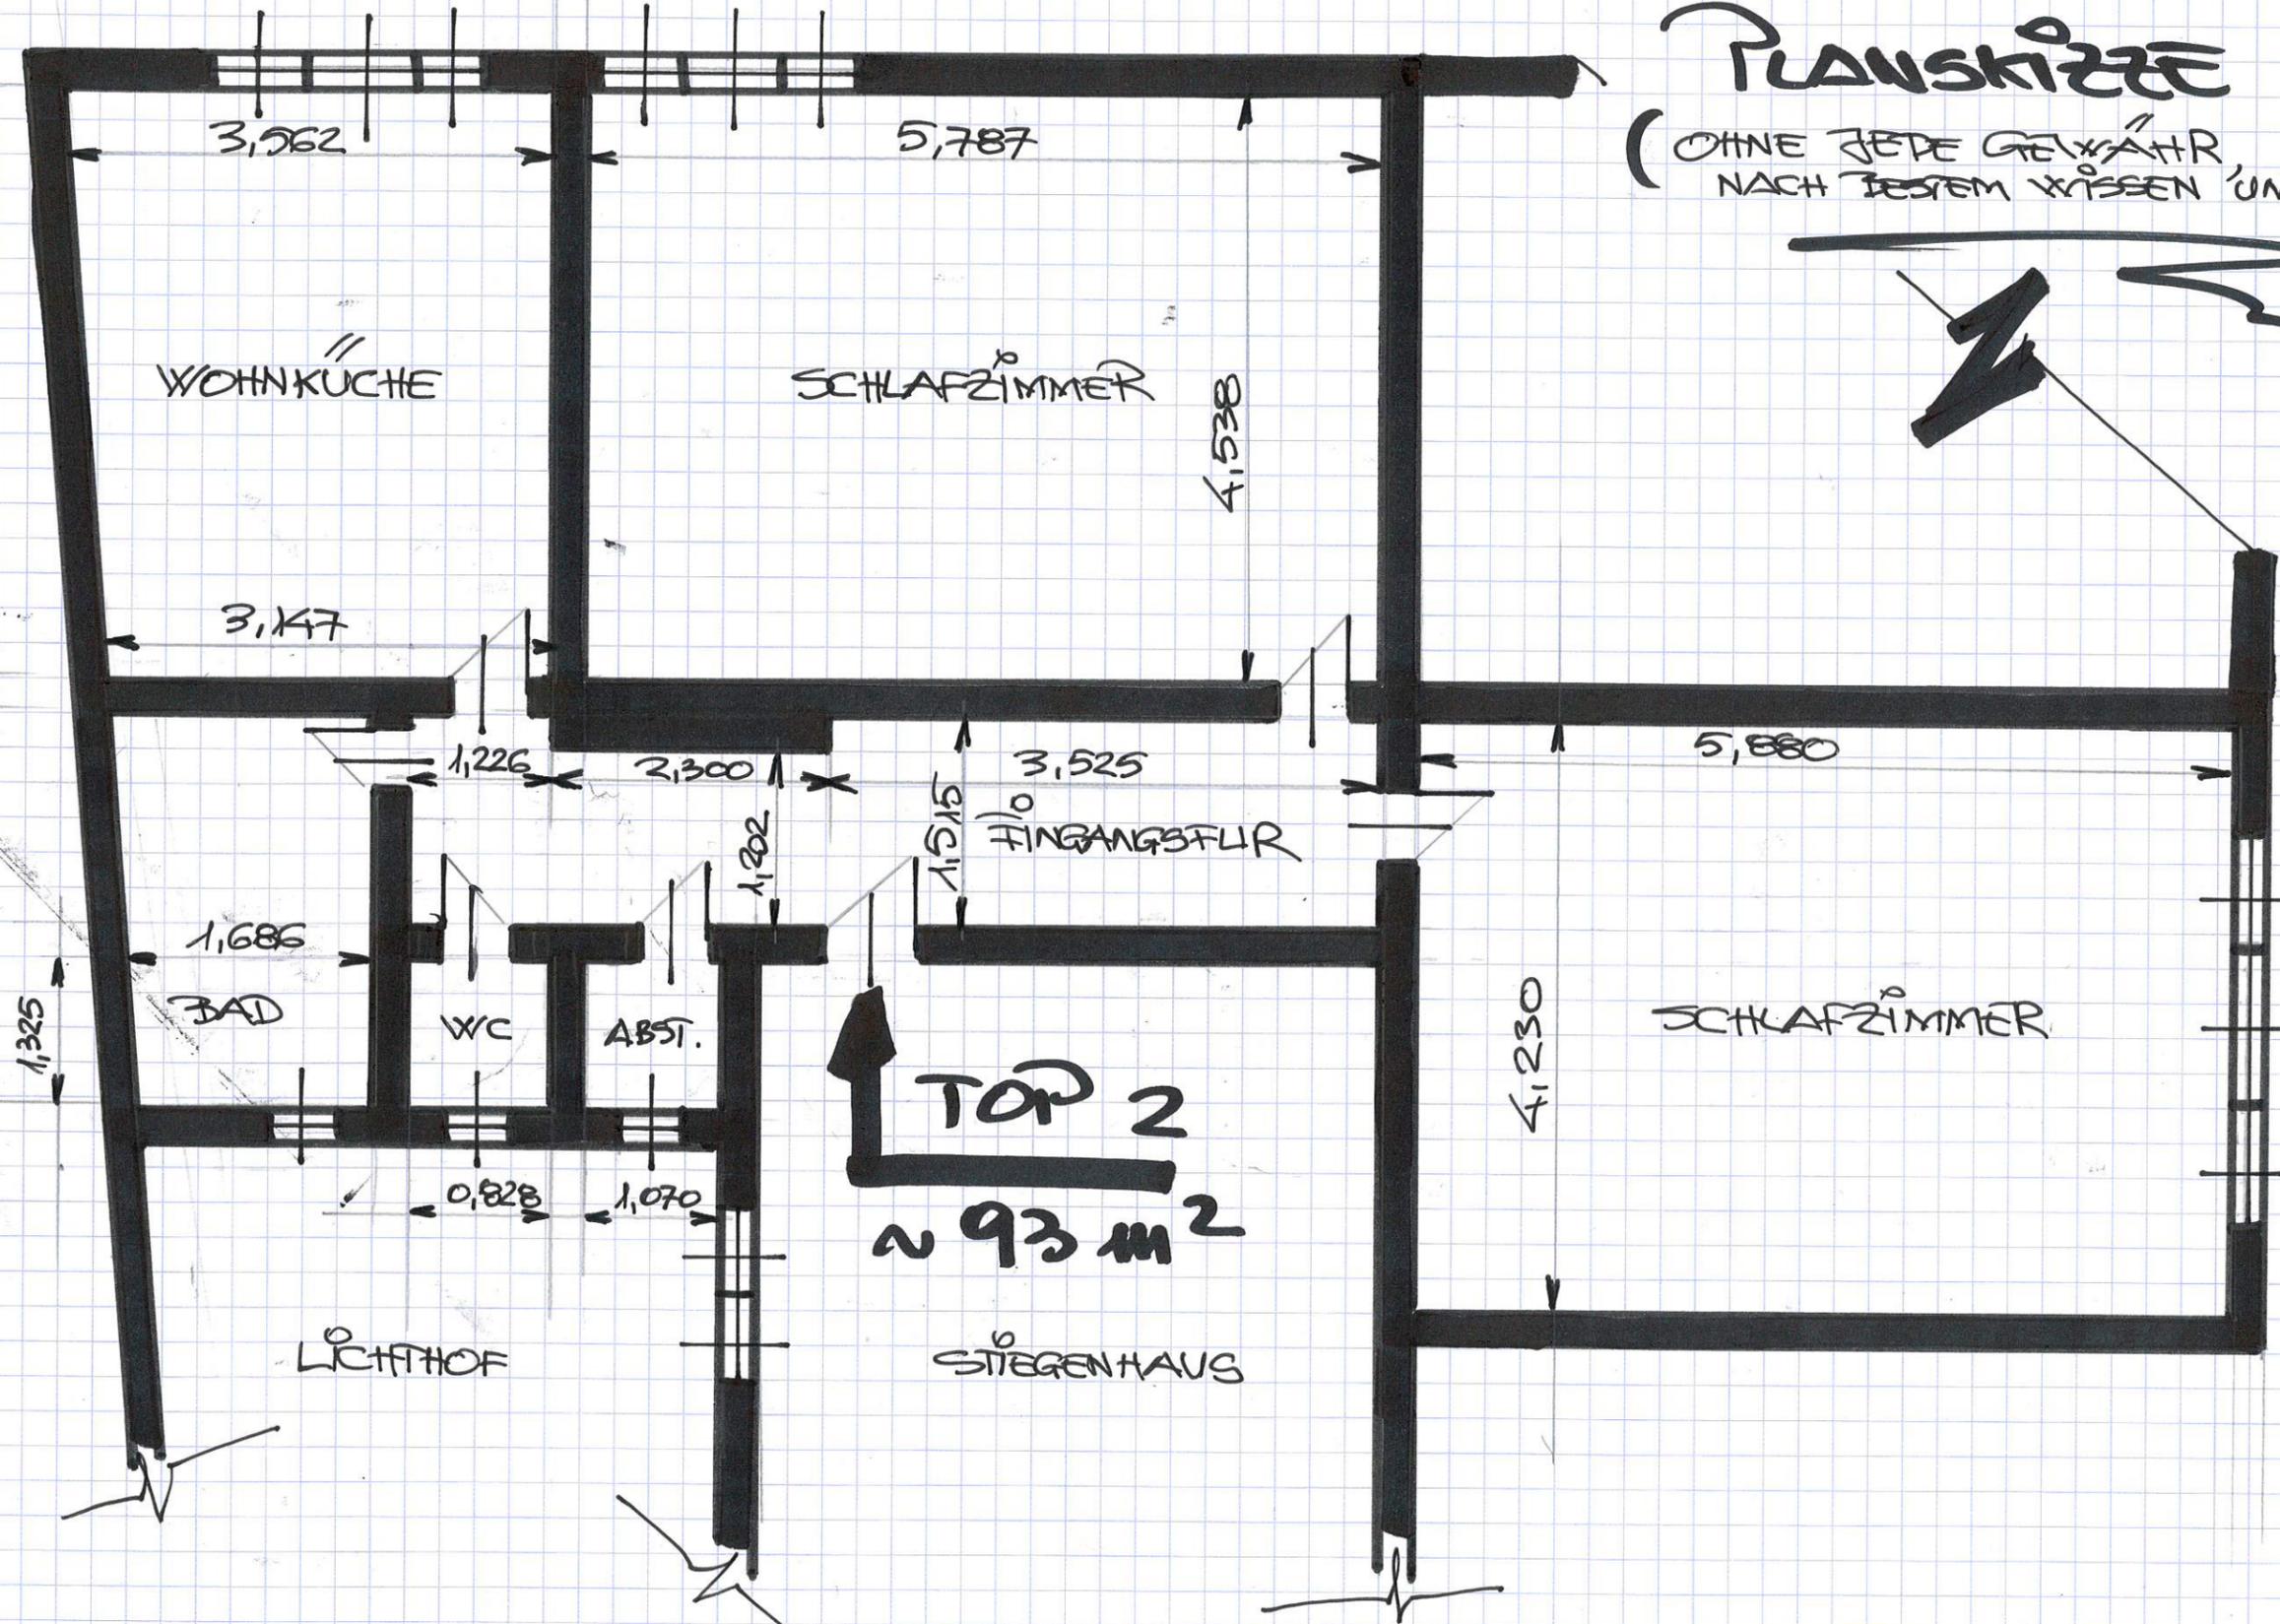


PLANSKIZZE
(OHNE JEDE GEWÄHR UND GEWISSEN)
NACH BESTEM WISSEN UND GEWISSEN

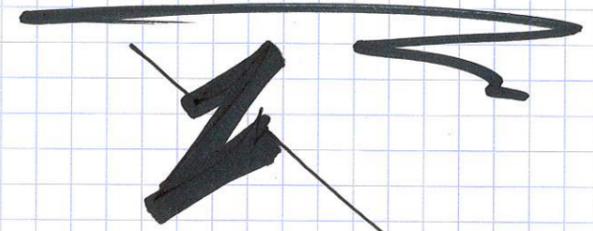

TOP 2
~ 93 m²

LICHTHOF

STIEGENHAUS

WOHNKÜCHE

SCHLAFZIMMER

BAD

WC

ABST.

EINGANGSFUR

SCHLAFZIMMER